


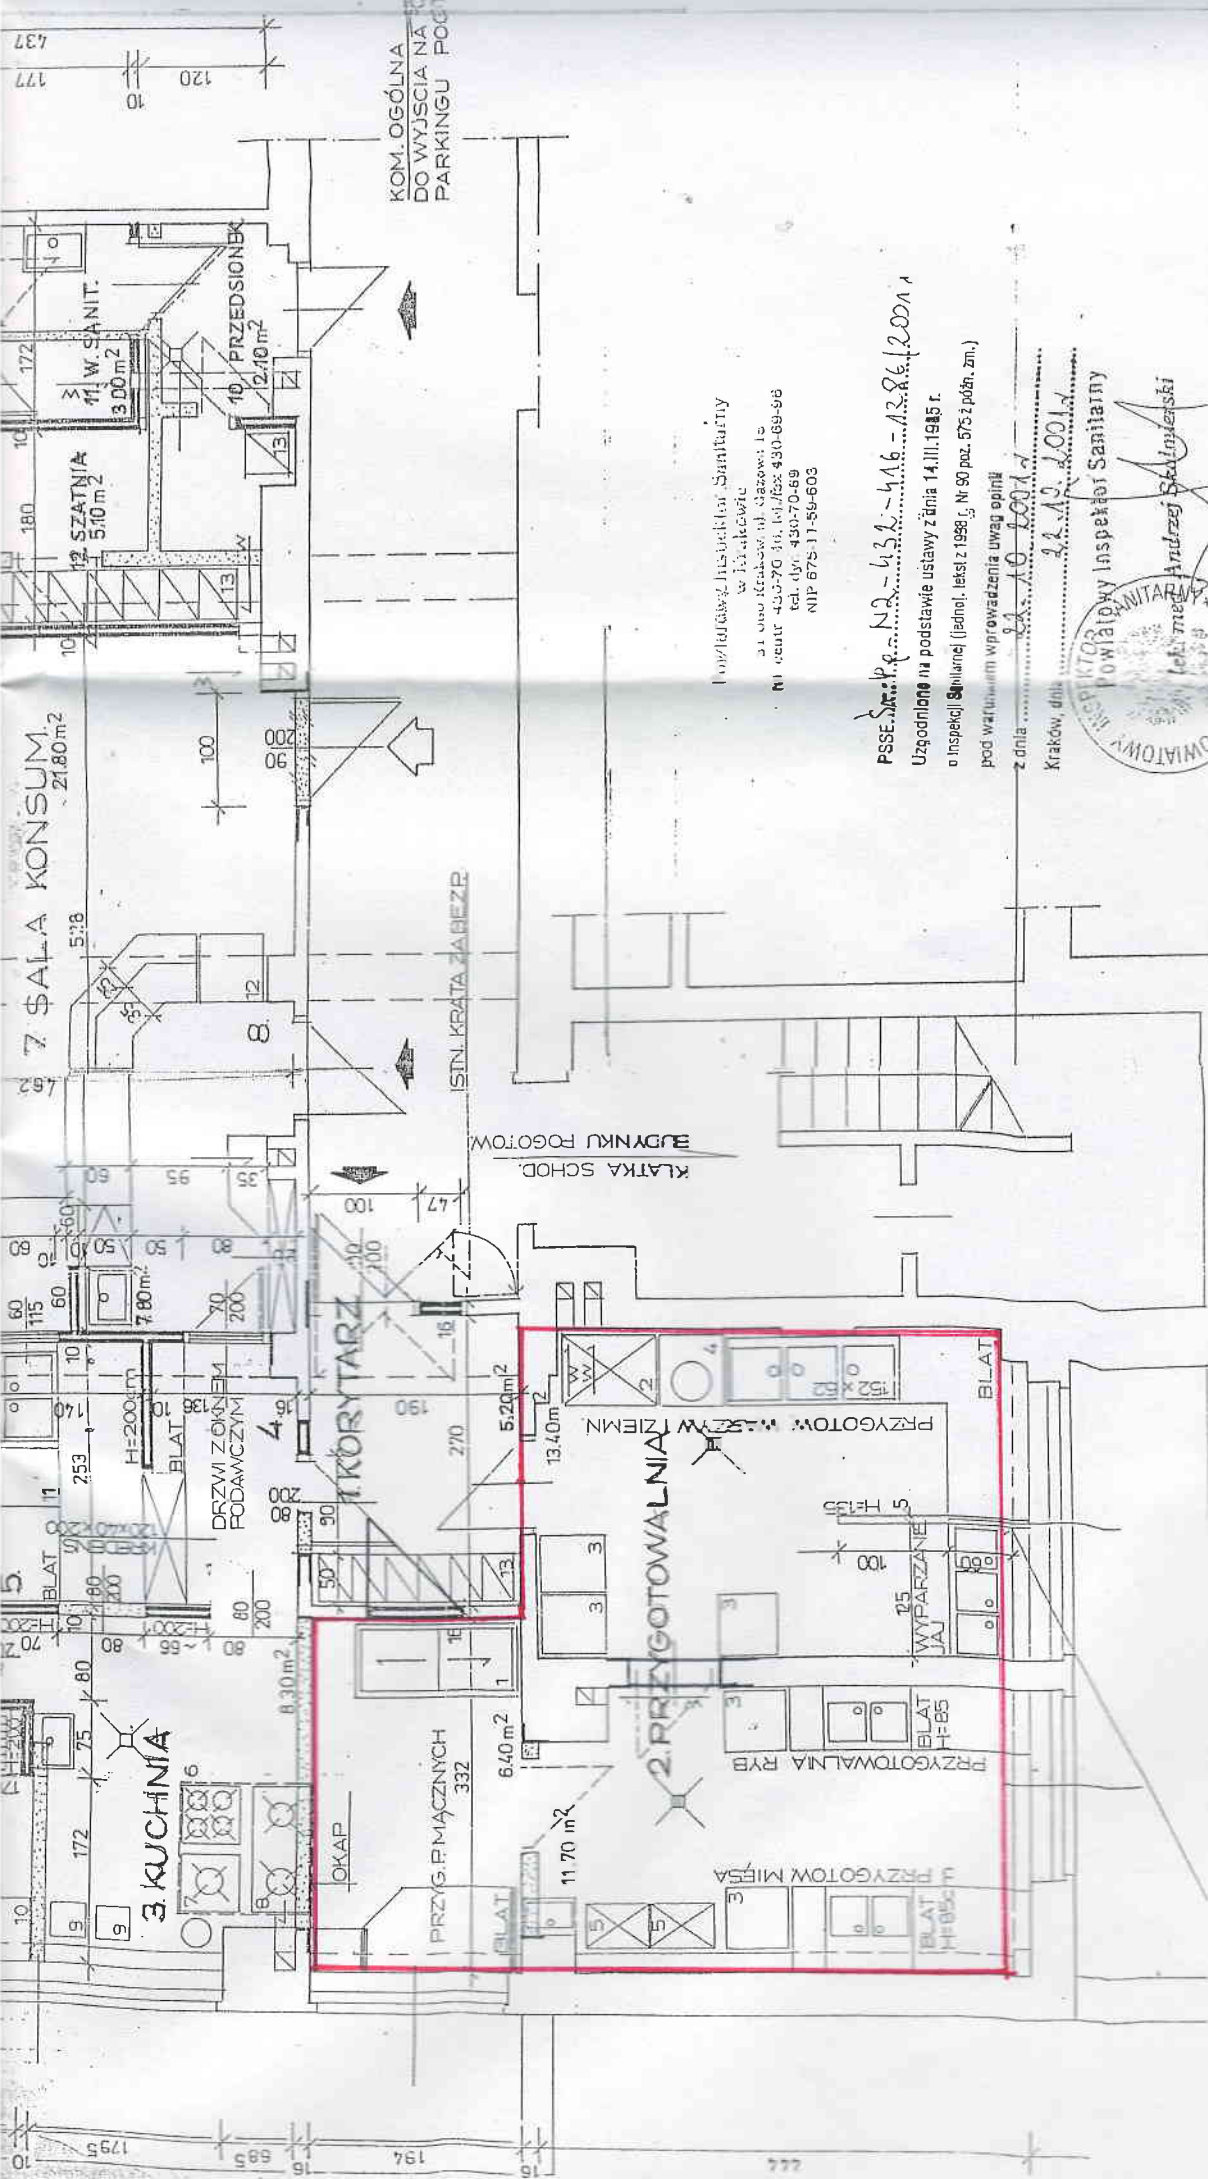


Projektant: Inspektor Sanitarny
w Krakowie
31-050 Kraków ul. Główna 15
tel. 430-70-416, tel./fax 430-69-96
tel. 430-70-69
NIP 675-17-59-603

PSSE. Nr. 12-432-416-12.86.2001
Uzgodnione na podstawie ustawy z dnia 14.III.1985 r.
o Inspekcji Sanitarnej (jednol. tekst z 1998 r. Nr 90 poz. 575 z późn. zm.)
pod warunkiem wprowadzenia uwag opinii
z dnia 10.10.2001 r.

Kraków, dnia 22.10.2001 r.
Inspektor Powiatowy Inspektor Sanitarny
Andrzej Skolmierski


BUDYNEK B
PRZYZIENIE

☐ POMIESZCZENIA
OBLĘTE MONIAŻEM
KLIMATYZATOROW

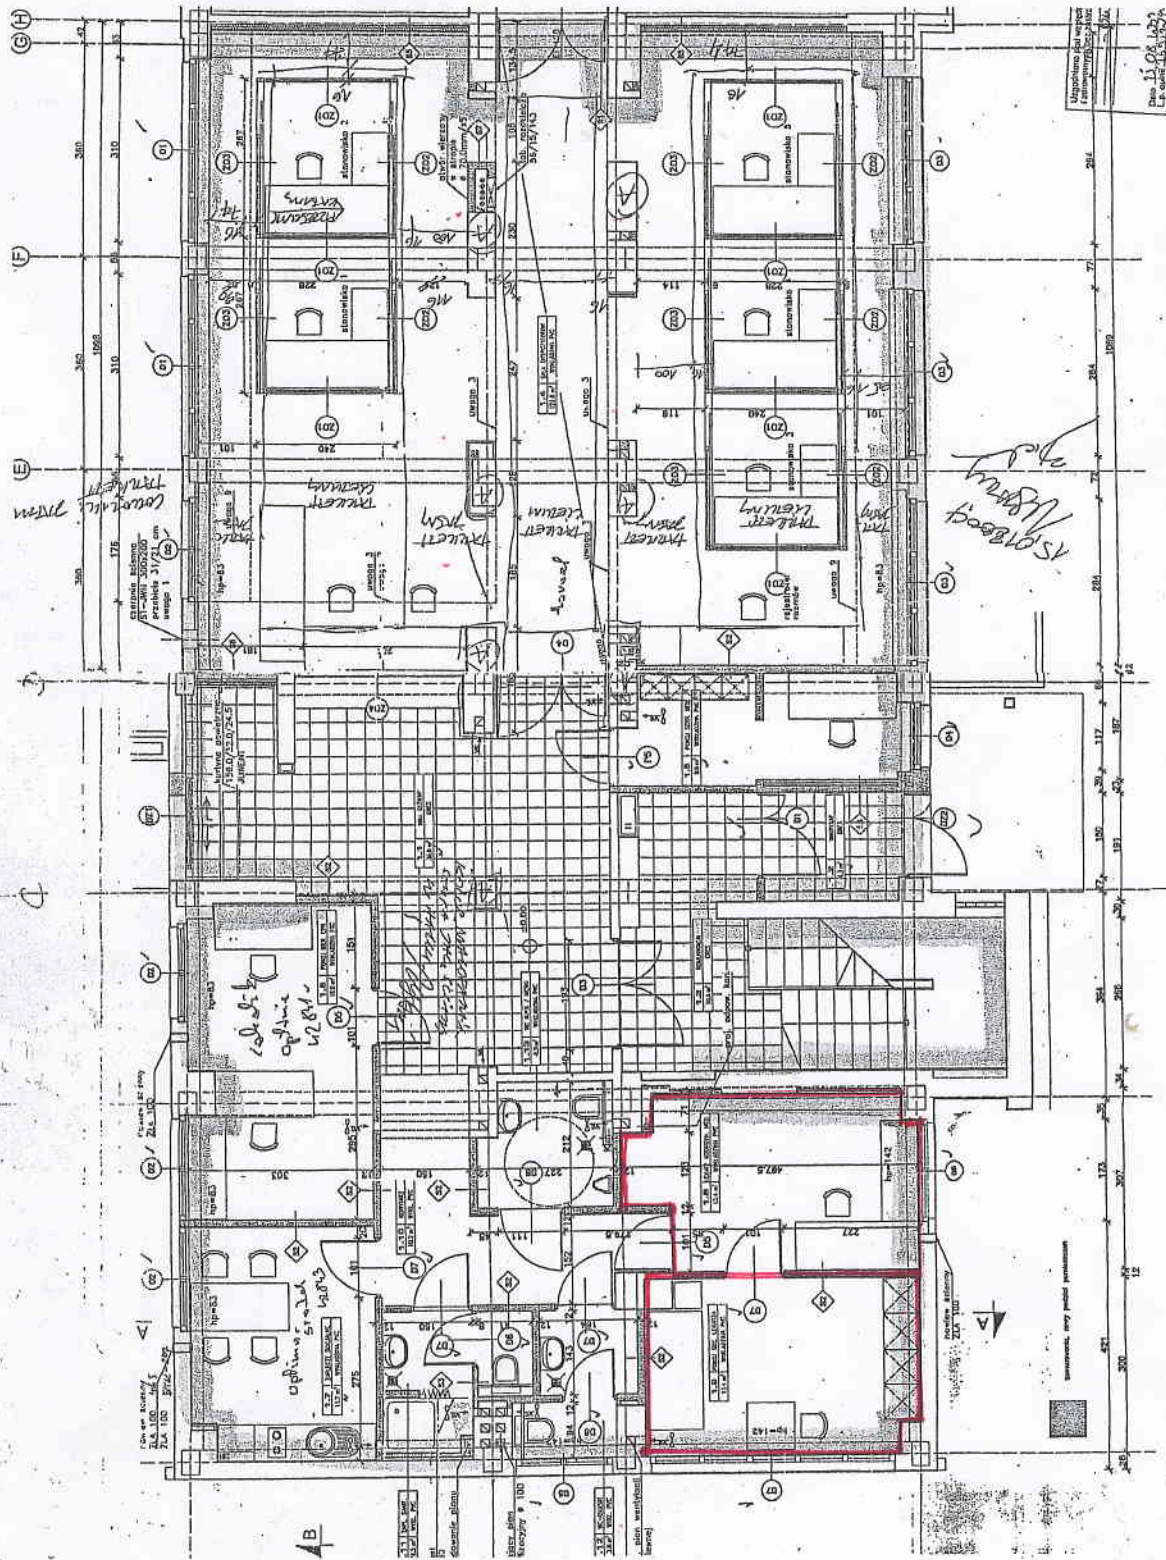

KRAKOWSKIE POGOTOWIE RATUNKOWE
UL. KAZARZA 14
BUD. "B" PARTER


☐ MONTAŻEM KLIMATYZATORÓW

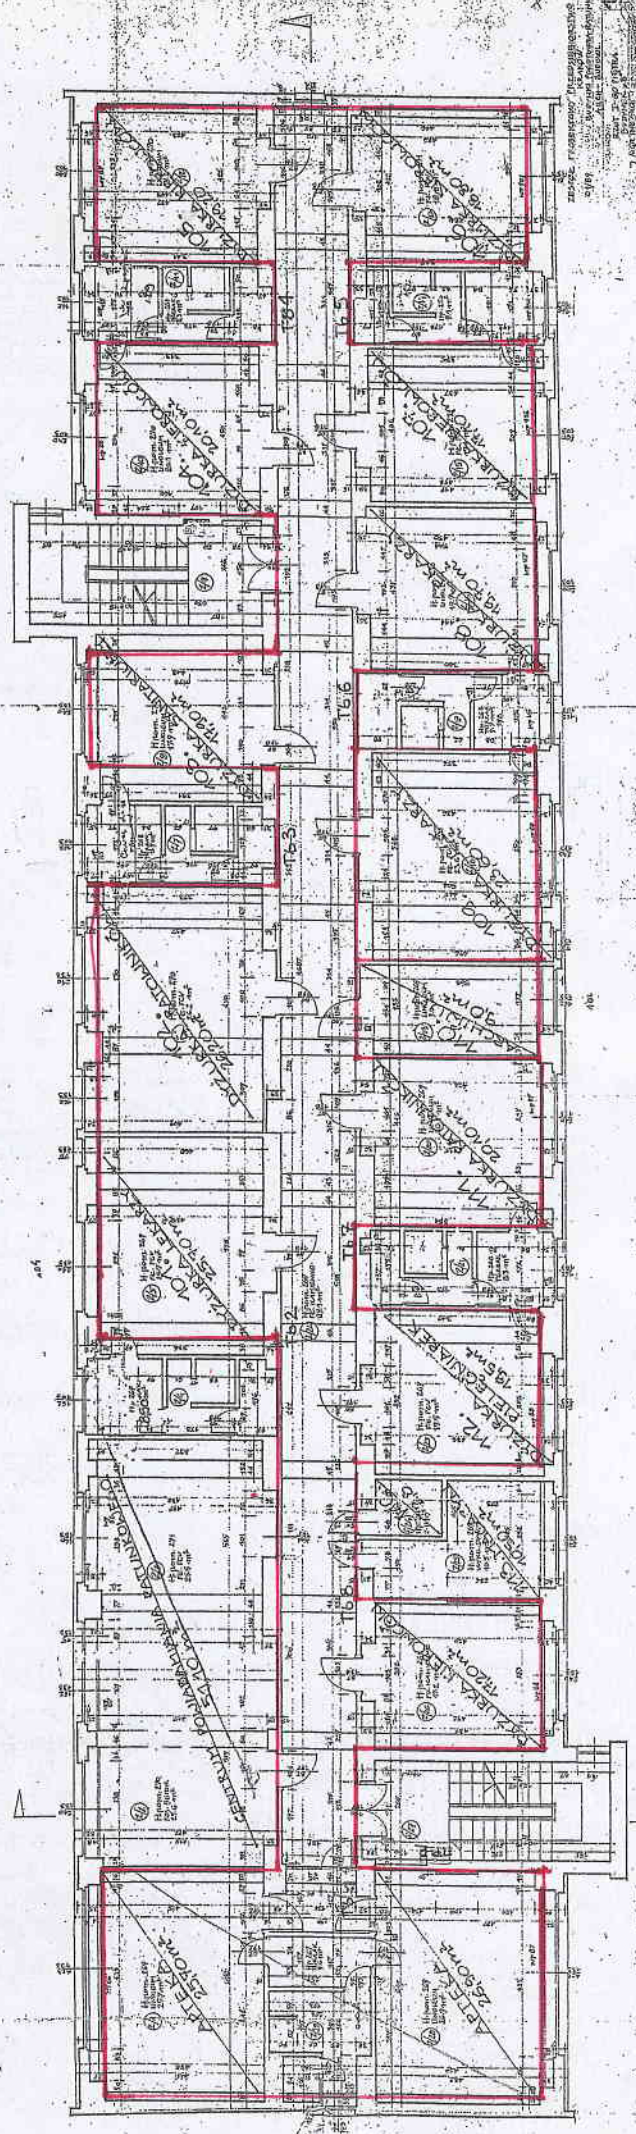

□ ПОВЬСЦЕНІА ОБ'ЄКТЕ
МОНТАЖЕМ КЛІМАТИЗАТОРІВ

ДУДІНЕНБ
ІП

ул. т. 924214 14

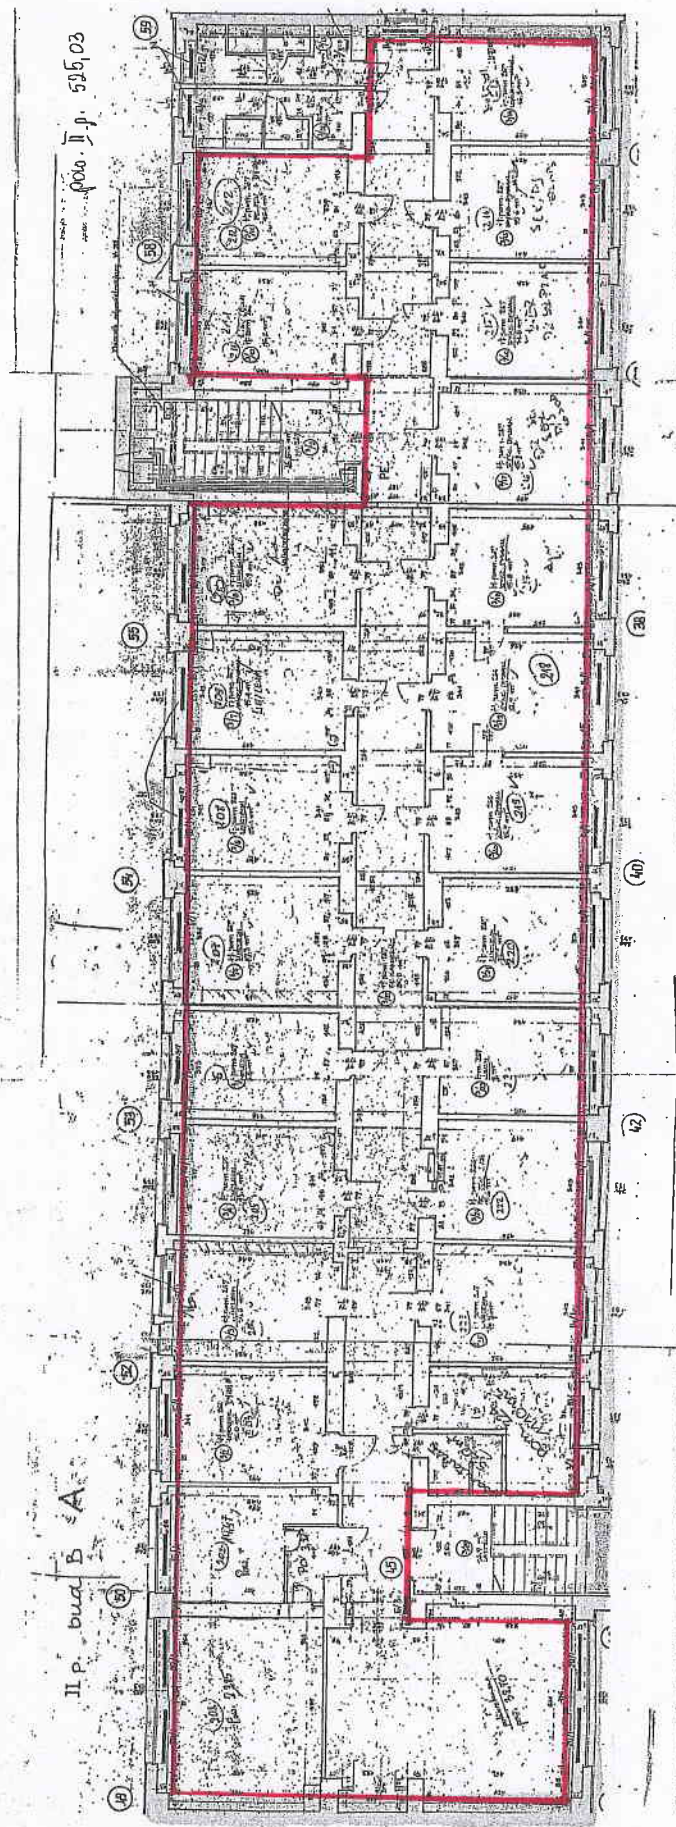

II p. bud. B A

000. II p. 525.03

POHIESZCZENIA OBJĘTE
MONTAŻEM KLIMATYZACJI

KRAKOWSKIE POGOTOWIE RATUNKOWE
UL. KAZARZA 14
BUD. "B" II PIĘTRO