


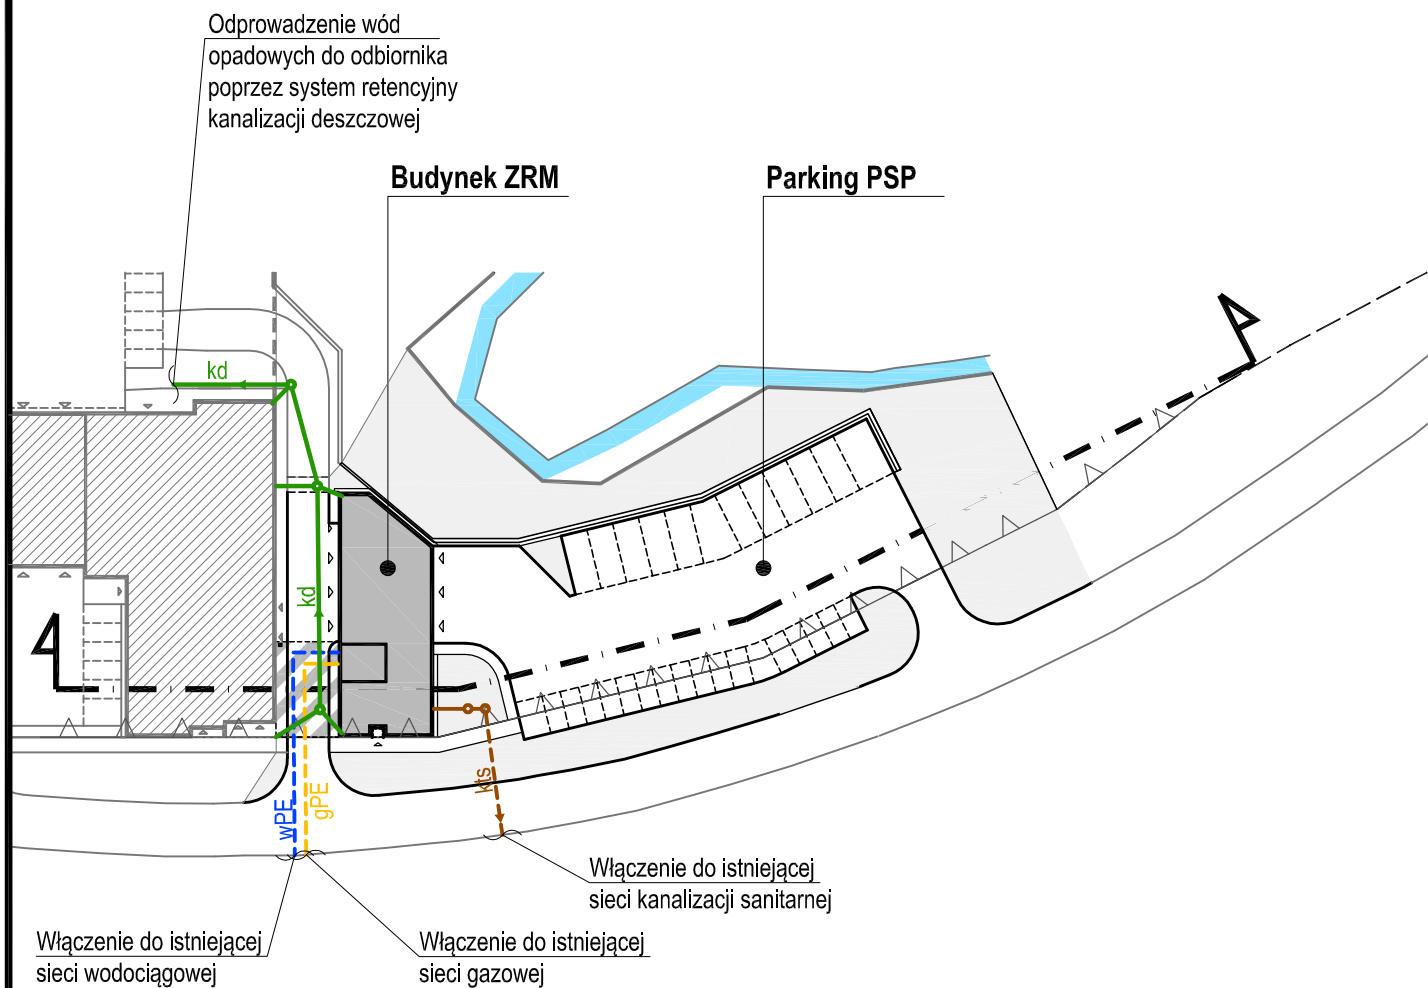

## LEGENDA:

|  |                                                         |
|--|---------------------------------------------------------|
|  | KONCEPCJA INSTALACJI ZEWNĘTRZNEJ WODY ZIMNEJ            |
|  | KONCEPCJA INSTALACJI ZEWNĘTRZNEJ KANALIZACJI SANITARNEJ |
|  | KONCEPCJA INSTALACJI ZEWNĘTRZNEJ KANALIZACJI DESZCZOWEJ |
|  | KONCEPCJA INSTALACJI ZEWNĘTRZNEJ GAZU                   |

### UWAGI:

Włączenie do dysponentów sieci wodociągowej, kanalizacyjnej, elektrycznej, teletechnicznej oraz gazowej na podstawie wydanych warunków technicznych dla przedmiotowej inwestycji.