


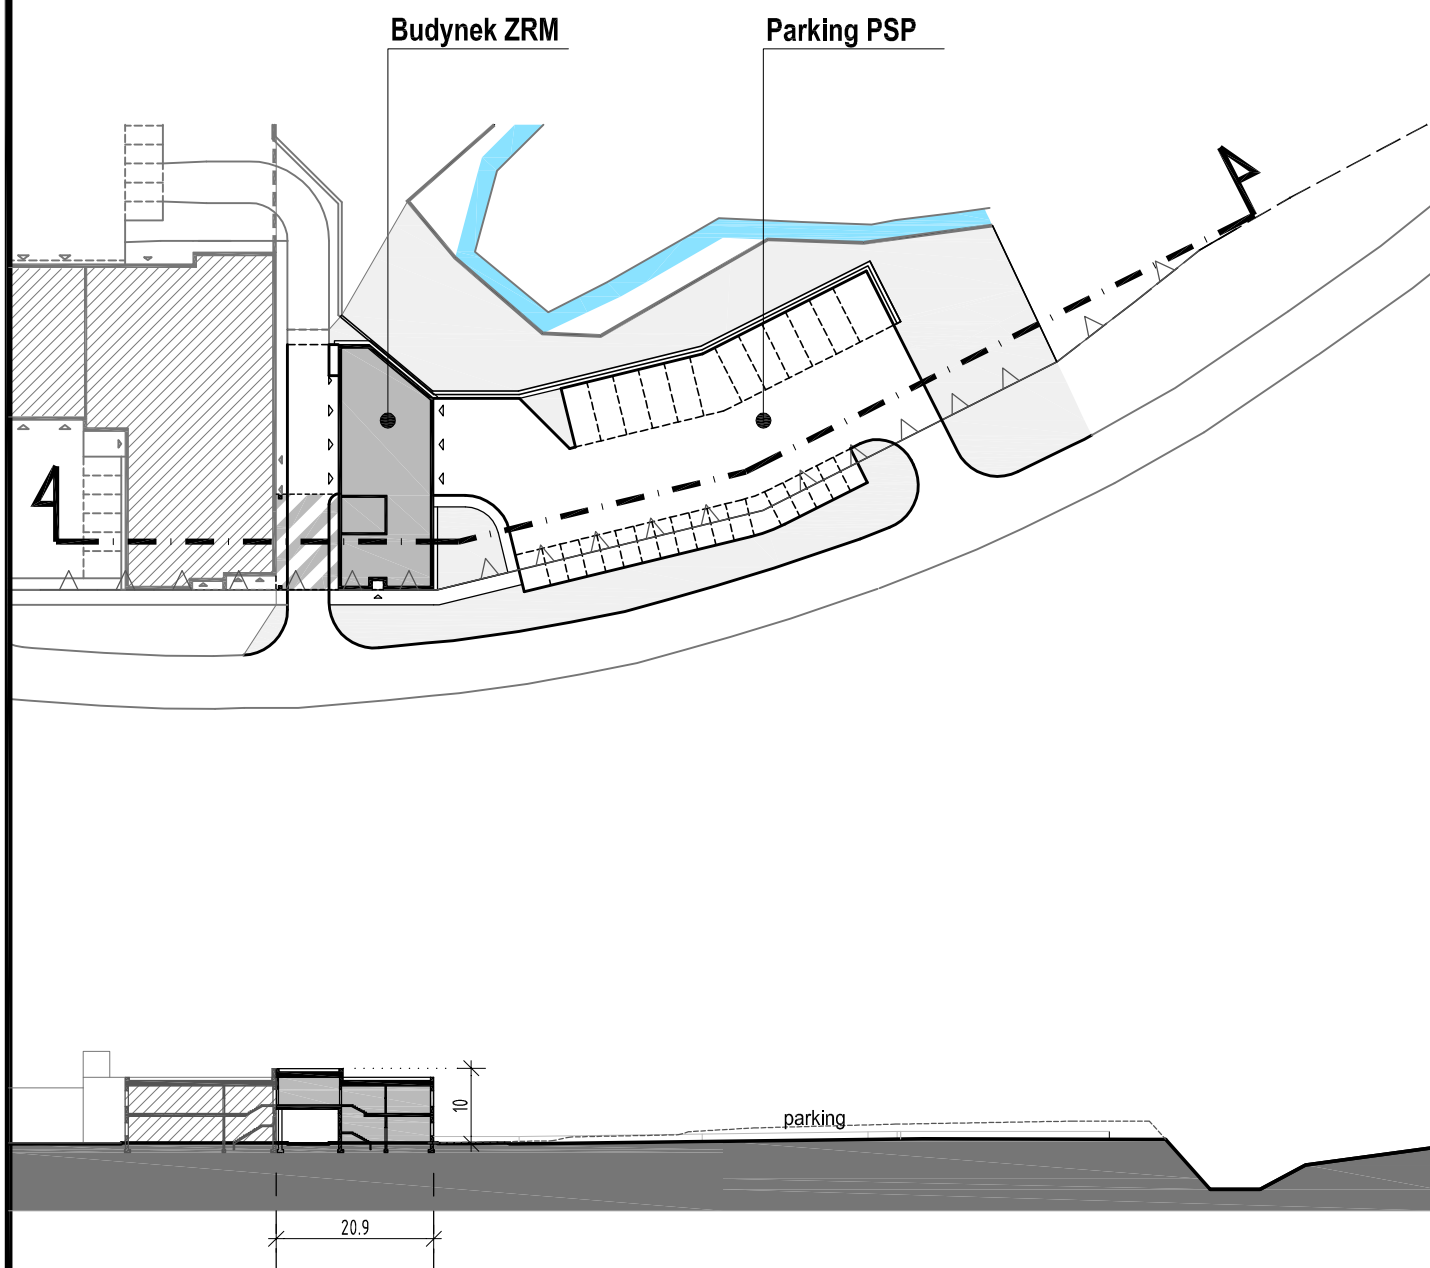

POWIERZCHNIE UTWARDZONE ZRM:

- DROGI, PLACE I PARKINGI -1 810,00 m²
 - CHODNIKI -170,00 m²

ZABUDOWA KUBATUROWA:

	Powierzchnia zabudowy [m ²]	Powierzchnia netto [m ²]	Liczba kondygnacji	Kubatura [m ³]
Budynek Zespołu Ratownictwa Medycznego	ok. 490,00	ok. 535,00	1 oraz 2	ok. 3 360,00

ZESPÓŁ RATOWNICTWA MEDYCZNEGO - RZUTY I PRZEKROJE TECHNOLOGICZNE